


VÝPIS DREVA KROVU

POL.	NÁZOV A ROZMER PRVKU	DĹ. 1 KS	KS	DĹ. SPOLU	M ³	POZNÁMKA
1	POMŮRNICA 140/100	6,0	6	36,00	0,504	
2	KROKVA 80/160	4,2	32	134,40	1,720	
3	STĚPK 80/160	6,0	1	6,00	0,077	
4	KLIEŠTINA 60/160	7,2	32	230,40	2,212	
5	VRCHOLOVÁ VÁZNIKA 140/140	a	2	13,00	0,255	
		b	1	3,50	0,069	
6	PÁSIK 100/120	5,0	2	10,00	0,120	
7	KONTRALATY 50/60	4,2	32	134,40	0,403	
8	LATY 50/40	6,0	95	570,00	1,710	

DREVO SPOLU :

7,070 M³

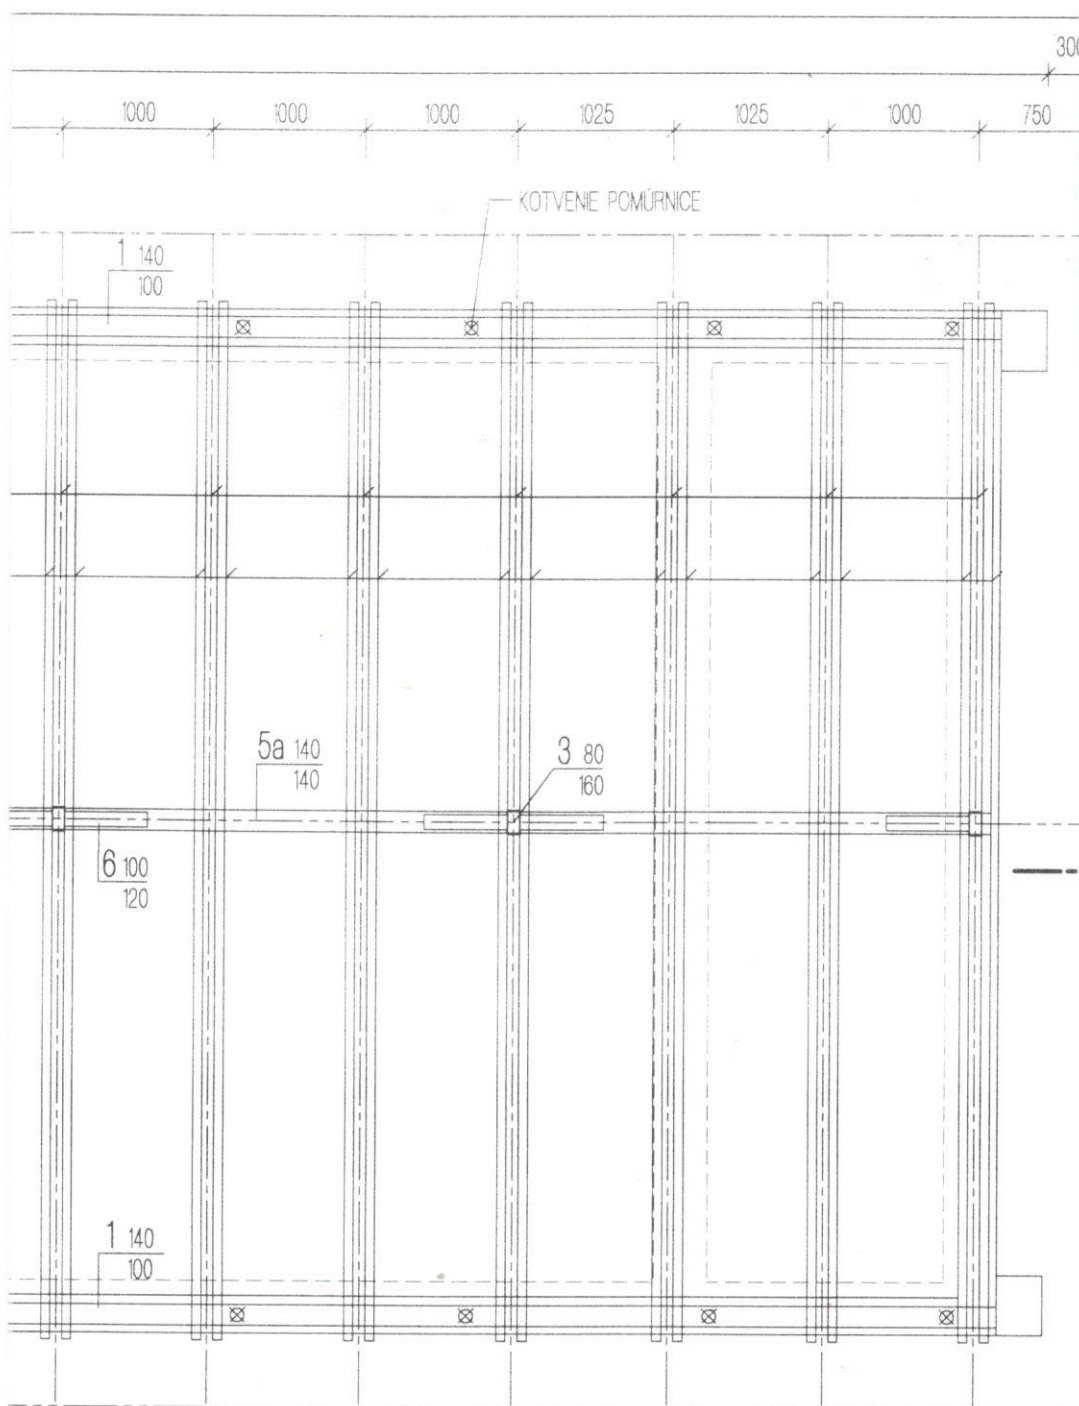

Spoločná obecná úradovňa KRUPINA

Číslo BK 9673/2018/07

Schvaľuje za podmienok uvedených v stavebnom rozhodnutí v KRUPINE dňa 19. 4. 2018


Referent: [Signature]



POZNÁMKA

SPOJE TESÁRSKE TRADIČNÉ, POUŽITÉ IHLIČNATÉ REZIVO TRIEDY C24
 DREVENÉ PRVKY NĀPUSŤIŤ PROSTRIEDKOM NA OCHRANU DREVA PROTI PLESNI, HUBĀM A DREVOKAZNĚMU HMYZU

4

Investor OBEC DOLNÝ BADĚN DOLNÝ BADĚN 16 962 51 DOLNÝ BADĚN		 ING. STANISLAVA MIKOVĀ <small>PROJEKTOVANIE POZEMNÝCH STAVIEB, INŽINIERKA A INVESTORSKĀ ČINNOSŤ</small>		
Názov zákazky a výkresu REKONŠTRUKCIA DOMU SMŮTKU DOLNÝ BADĚN - HAVARIJNÝ STAV				Stupeň PS-SP
KROV				Merítko 1:50
ARCHITEKTONICKO - STAVEBNĚ RIEŠENIE				
Ved. proj.	Hl. Ing. proj. ING.MIKOVĀ	Dátum 03.18	Číslo zákazky	Výkr.č. 04