
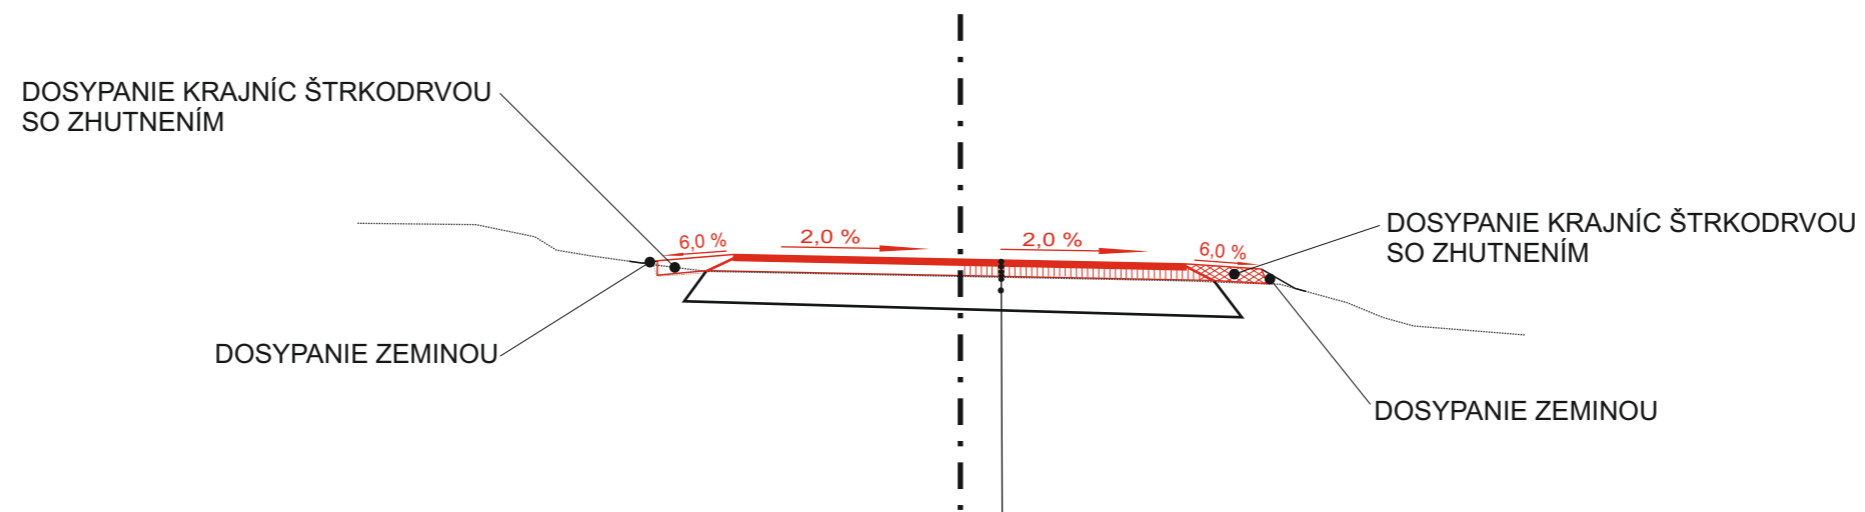


# km 0,100

Zosilnenie jestvujúcej konštrukcie vozovky

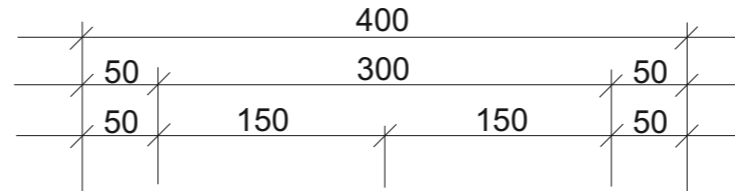

- ASFALTOVÝ BETÓN ABS (AC 11) 5 CM
- SPOJ. ASF. POSTREK - 0,50 - 0,70 KG/M2
- ASFALTOVÝ BETÓN ABS (AC 11) 4-6 CM
- PRELIATIE ASFALTOM - 2,50 KG/M2
- POSYP KRYTU KAMENIVOM DROBNÝM 5-10 KG/M2
- PÔVODNÁ KONŠTRUKCIA VOZOVKY
- PO ROZRYTÍ A ÚPRAVE POVRCHU

ZODP. PROJEKTANT	VYPRACOVAL	INVESTOR	 Inžinierske služby, verejné obstarávanie, reálna činnosť, dopravné značenie, stavebná a obchodná činnosť Dúbravská cesta 38, 990 01 Veľký Krtíš	
ING. MARIÁN SIKORAI	ING. IGOR KOKAVEC	OBEC DOLNÝ BADÍN Obecný úrad č. 16 962 51 Čabradský Vrbovok		
REKONŠTRUKCIA MIESTNEJ KOMUNIKÁCIE - ULICE ZÁHUMIE V OBCI DOLNÝ BADÍN SO 01 - I. ETAPA Vzorový priečný rez č. 1			FORMÁT	2 x A 4
			DÁTUM	26.06.2019
			STUPEŇ	DSP
			MIERKA	1 : 50