
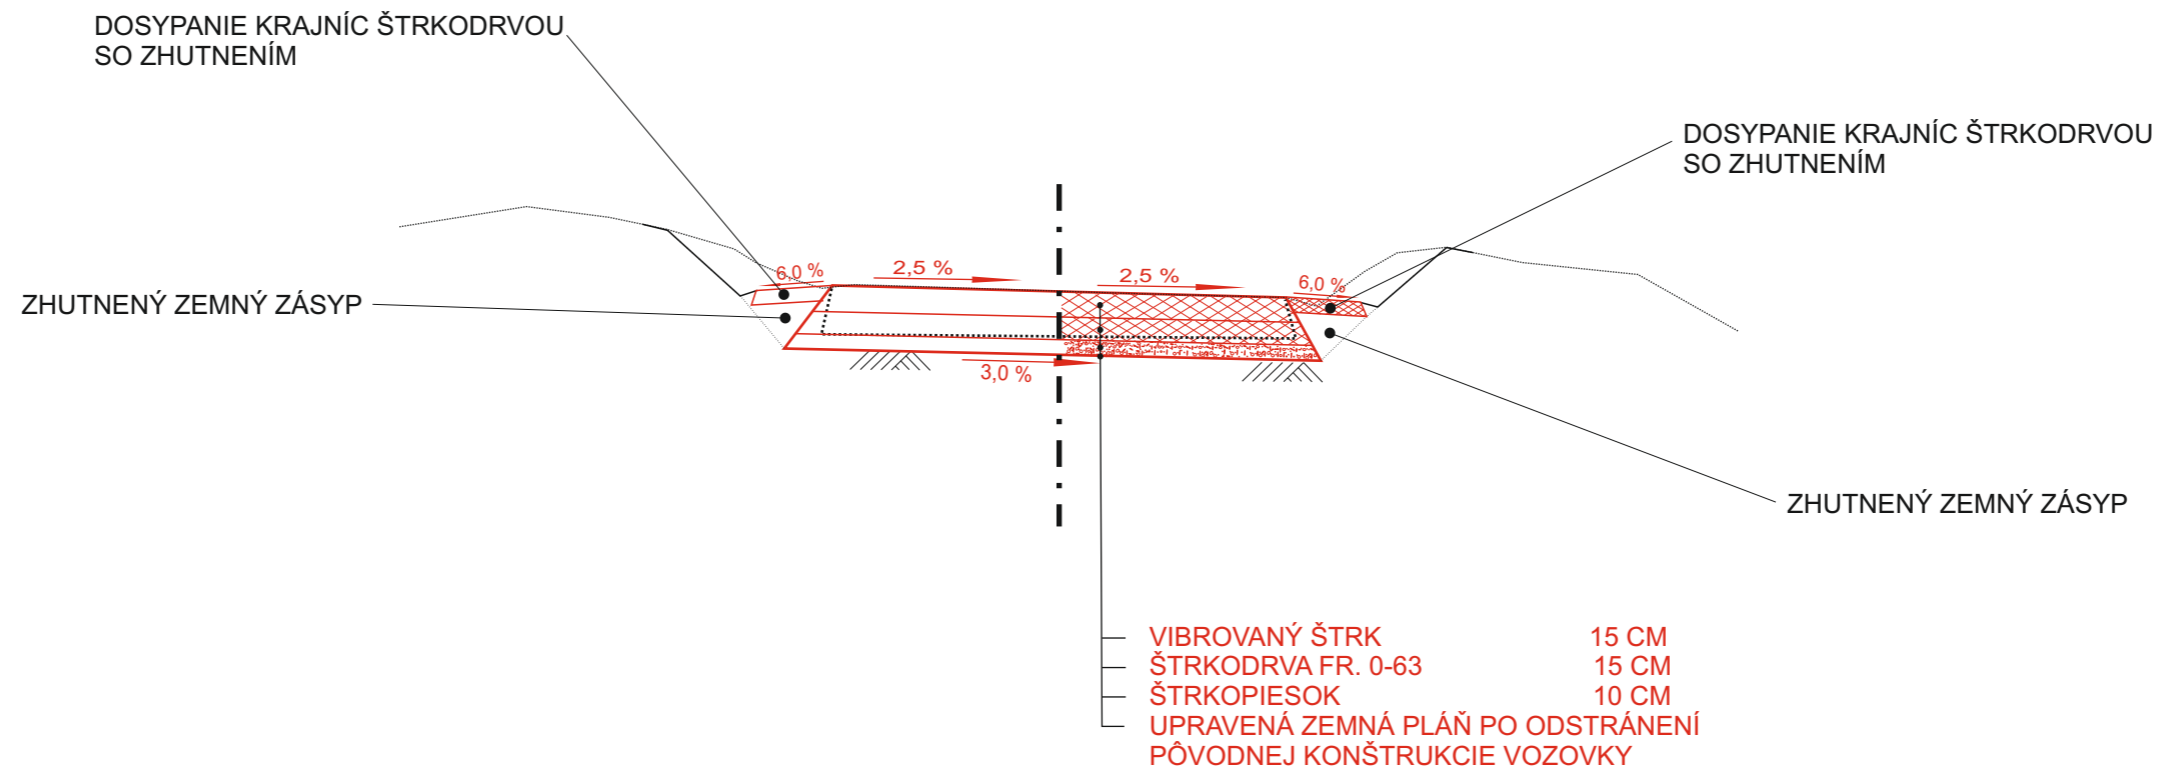


km 0,410

Výmena a doplnenie konštrukcie vozovky
s prašnou povrchovou úpravou

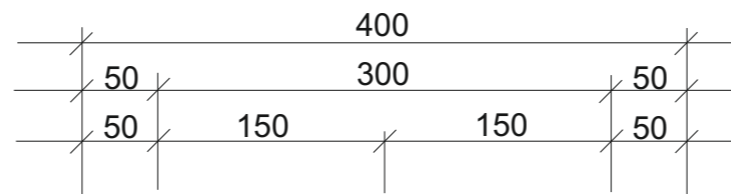

ZODP. PROJEKTANT	VYPRACOVAL	INVESTOR	 K.ING. VK s.r.o. <small>Inžinierske služby, verejné obstarávanie, reálna činnosť, dopravné značenie, stavebná a obchodná činnosť Dúbravská cesta 38, 990 01 Veľký Krtíš</small>
ING. MARIÁN SIKORAI	ING. IGOR KOKAVEC	OBEC DOLNÝ BADÍN Obecný úrad č. 16 962 51 Čabradský Vrbovok	
REKONŠTRUKCIA MIESTNEJ KOMUNIKÁCIE - ULICE ZÁHUMIE V OBCI DOLNÝ BADÍN SO 02 - II. ETAPA Vzorový priečný rez			
		FORMÁT	2 x A 4
		DÁTUM	26.06.2019
		STUPEŇ	DSP
		MIERKA	1 : 50